



PIANO PARTICOLAREGGIATO RIVA LAGO
PPRL

PIANO DESTINAZIONI E TRAFFICO

ATTI PER L'ADOZIONE DEL
CONSIGLIO COMUNALE

ATTI DI PUBBLICAZIONE approvati dal Consiglio Comunale il 2013
Il Sindaco: Il Segretario:
Ettore Vismara Waldo Pfund



studio habitat.ch

architettura
urbanistica
territorio
economia
ch-6780 airolo - via stazione - cp 01
6501 bellinzona - viale stazione 9 - cp 2150
info@studiohabitat.ch / www.studiohabitat.ch

data settembre 2013

piano 232-I

data stampa: mc 03.10.2013 rer: lug 2012 / dic 2011 / marz 2010 / lug 2009 / apr 2008
dim: 115 x 69.4 cm dr: DIS: 232 PARADISO files 232-I_PPRL PARADISO_1309.ph lay 232-I Destinazioni e Traffico_1309

LEGENDA

Indicazioni generali

- Perimetro del PP
- Lago Ceresio
- Edifici esistenti
- Zona forestale (con limite forestale accertato)
- Limite riva attuale
- Nuovo limite massimo riva (indicativo)
- aree soggette alla
"zona di interesse
archeologico"
(v. PR generale)

Destinazioni

Zona attrezzature e edifici d'interesse pubblico (AP-EP)



- Luogo d'incontro multiusi a lago
- Giardino pubblico (con possibile estensione: v. art. 9 NAPP) e passeggiata lungo lago
- Cento portuale - Piscina Comunale - Bagno pubblico
Spazi commerciali - Spazi socio aggregativi
- Autosilo

Altre zone edificabili

- Zona alberghiera speciale a lago
- Zona mista speciale a lago
- Zona mista retrostante

Traffico

- Strada principale con nuova sezione stradale e marciapiede
- Strada di servizio
- Passeggiata lungo lago
- Percorsi pedonali
Collegamenti con fascia collinare (informativi fuori perimetro PP: vedasi PR generale)
- Pista ciclabile
itinerario regionale
- Parcheggi di servizio
- Attracco barche
- Strutture ricovero
barche da eliminare
- Calibri stradali
vedi sezioni tipo sul
Piano paesaggio e arredo

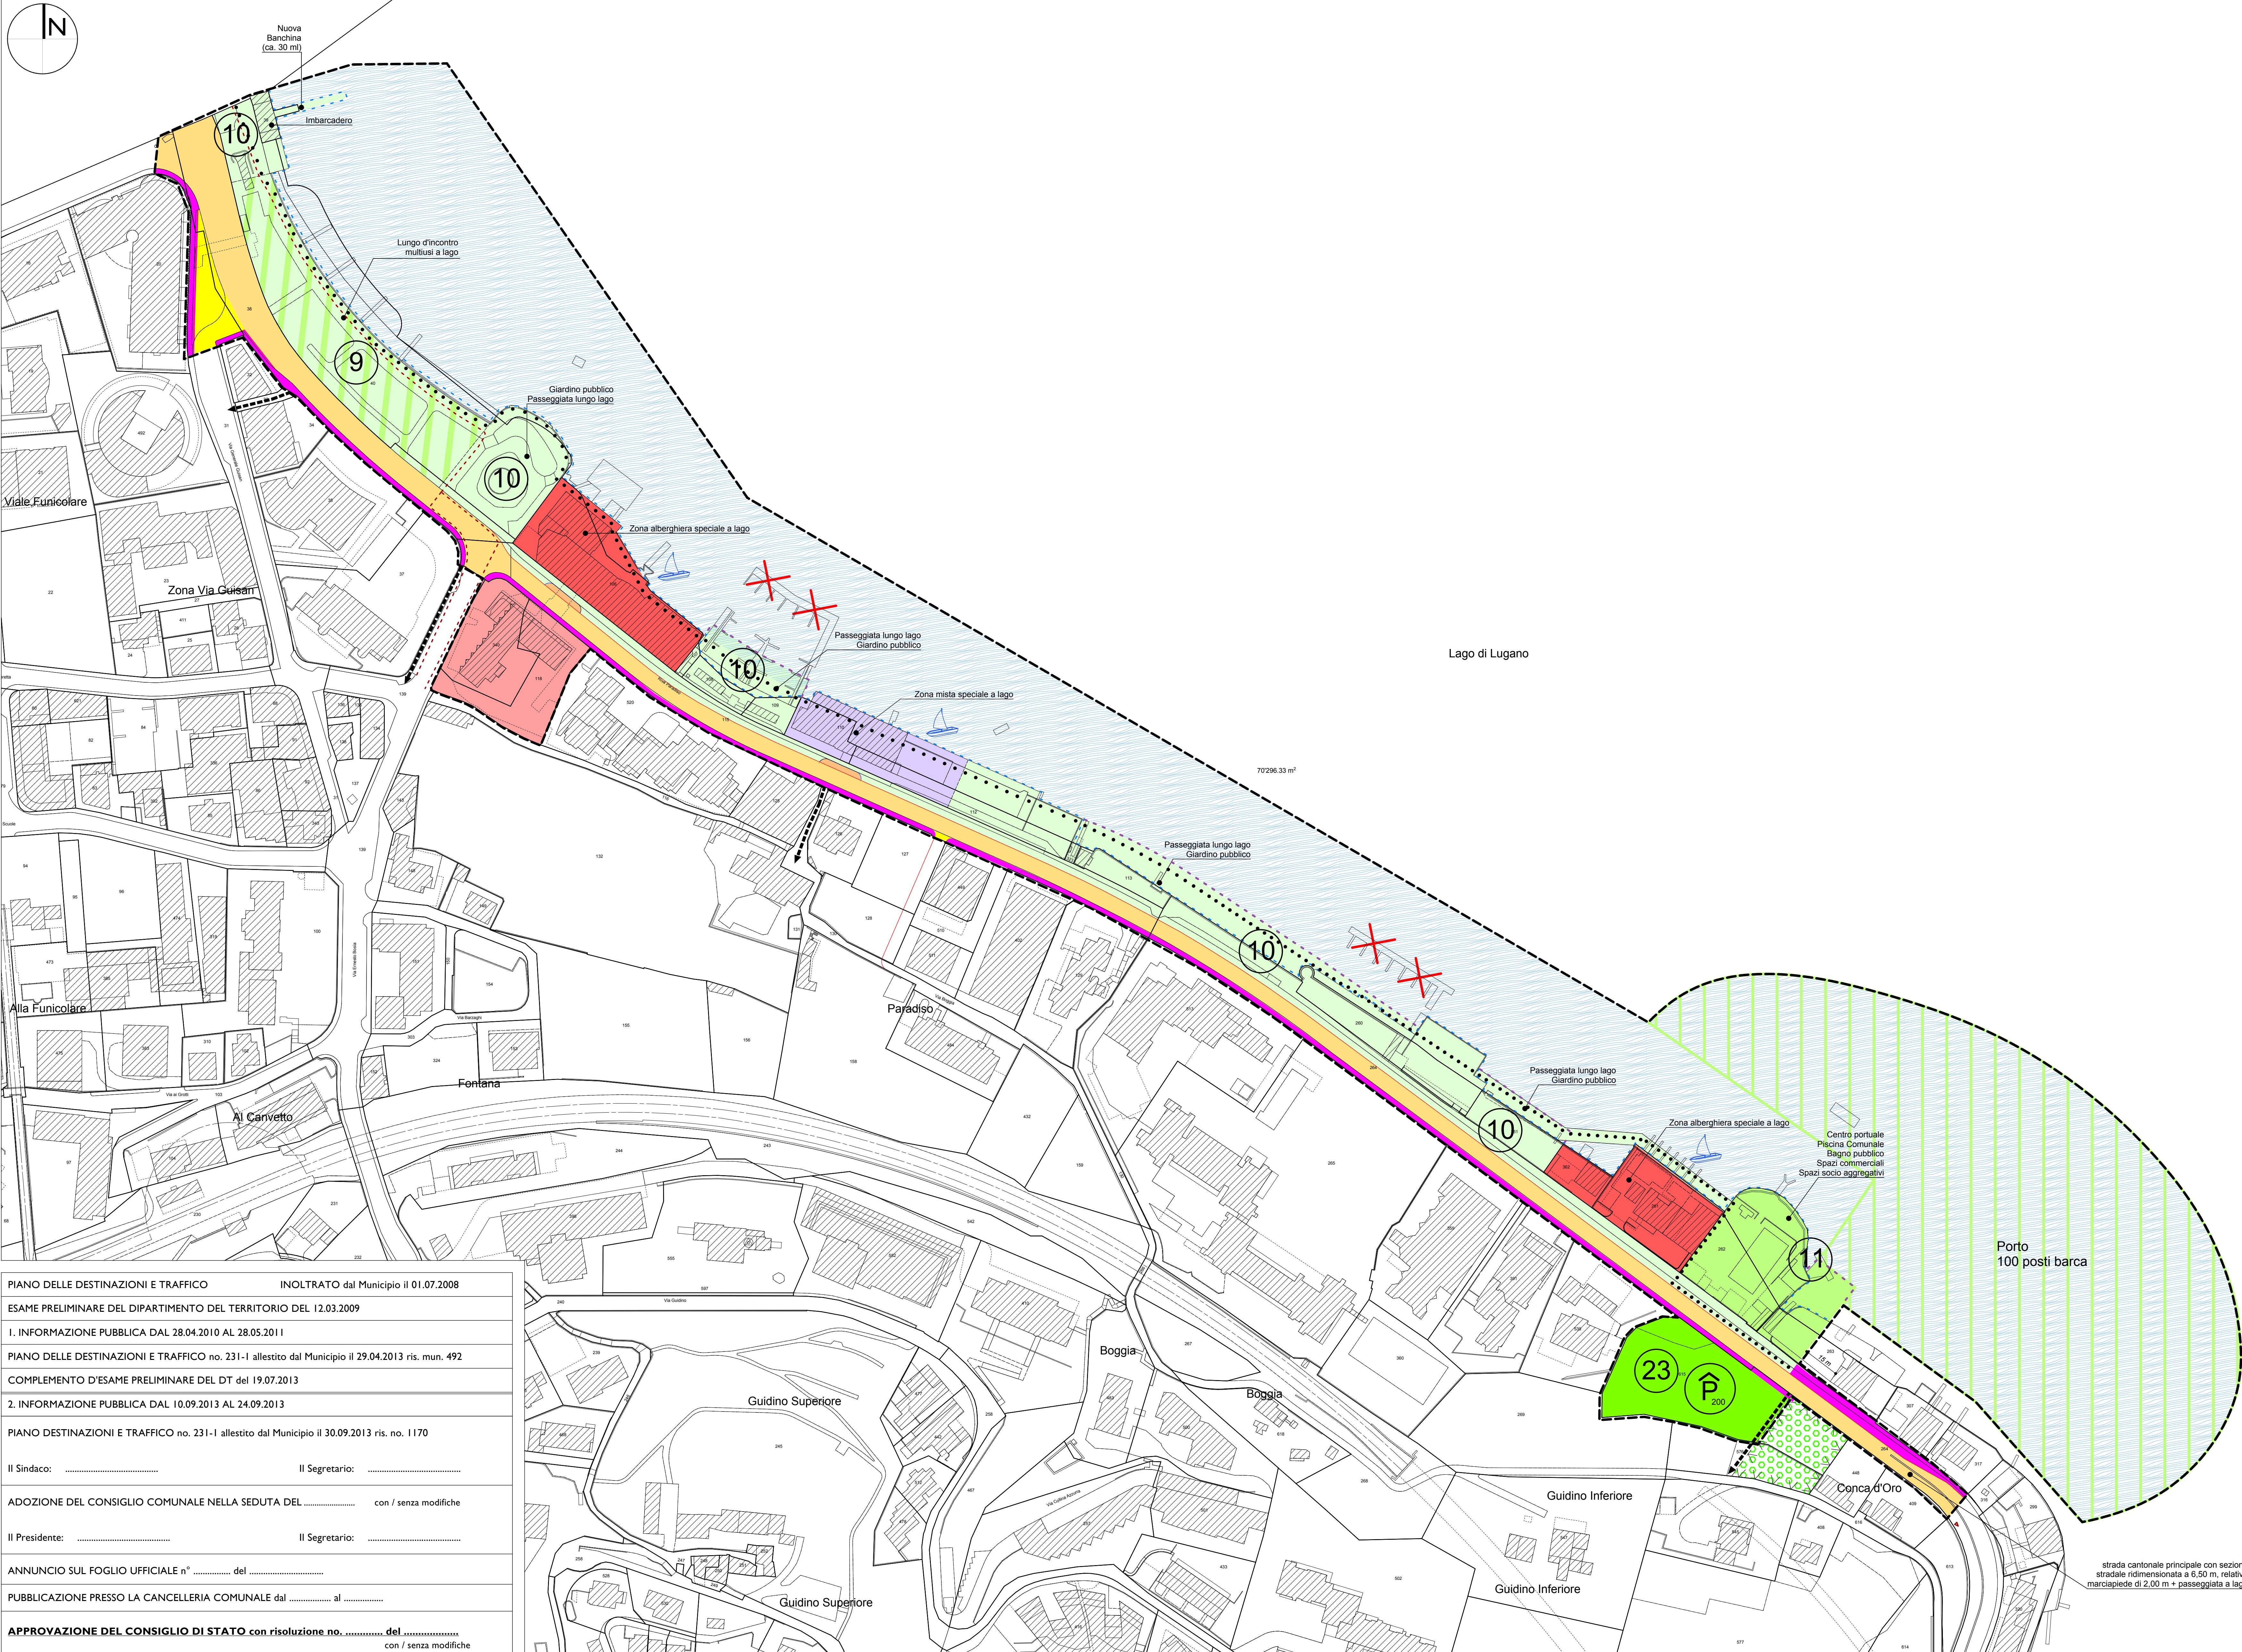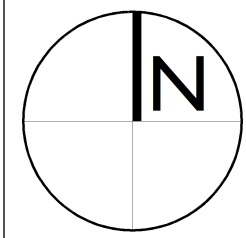

PIANO DELLE DESTINAZIONI E TRAFFICO	INOLTTRATO dal Municipio il 01.07.2008
ESAME PRELIMINARE DEL DIPARTIMENTO DEL TERRITORIO DEL 12.03.2009	
1. INFORMAZIONE PUBBLICA DAL 28.04.2010 AL 28.05.2011	
PIANO DELLE DESTINAZIONI E TRAFFICO no. 231-I allestito dal Municipio il 29.04.2013 ris. mun. 492	
COMPLEMENTO D'ESAME PRELIMINARE DEL DT del 19.07.2013	
2. INFORMAZIONE PUBBLICA DAL 10.09.2013 AL 24.09.2013	
PIANO DESTINAZIONI E TRAFFICO no. 231-I allestito dal Municipio il 30.09.2013 ris. no. 1170	
Il Sindaco:	Il Segretario:
ADOZIONE DEL CONSIGLIO COMUNALE NELLA SEDUTA DEL con / senza modifiche	
Il Presidente:	Il Segretario:
ANNUNCIO SUL FOGLIO UFFICIALE n° del	
PUBBLICAZIONE PRESSO LA CANCELLERIA COMUNALE dal al	
APPROVAZIONE DEL CONSIGLIO DI STATO con risoluzione no. del con / senza modifiche	