



PIANO PARTICOLAREGGIATO RIVA LAGO
PPRL

PIANO PAESAGGIO E ARREDO

ATTI PER L'ADOZIONE DEL
CONSIGLIO COMUNALE

ATTI DI PUBBLICAZIONE approvati dal Consiglio Comunale il . . . 2013
Il Sindaco: Il Segretario:
Ettore Vismara Waldo Pfund



studio habitat.ch
architettura
urbanistica
territorio
economia
ch-6780 airolo - via stazione - cp 01
6501 bellinzona - viale stazione 9 - cp 2150
info@studiohabitat.ch / www.studiohabitat.ch

data settembre 2013
piano 232-2

data stampa: mc 03.10.2013 iter: lug. 2012 / dic. 2011 / marz. 2010 / lug. 2009 / apr. 2008
dim. 115 x 69.4 cm dir: DIS: 232 PARADISO files 232.1 PPRL PARADISO_1309.pht 227-2 Paesaggio e Arredo_1309

LEGENDA


Indicazioni generali

- Perimetro del PP
- Lago Ceresio
- Limite riva attuale
- Nuovo limite massimo riva (indicativo)
- Edifici esistenti
- Zona forestale (limite accertato)
- Autosilo
- Strutture ricovero barche da eliminare
- Percorsi pedonali Collegamenti con fasce collinare (informati fuori perimetro PP: vedasi PR generale)
- Area di potenziale edificazione
- Fascia di potenziale edificazione
- Zona di protezione delle acque superficiali (ai sensi OPAC)

area soggetta alla "zona di interesse archeologico" (v. PR generale)

Paesaggio e arredo

- • • • • Passeggiata lungo lago
- Spazio pubblico prevalentemente a verde
- Giardino pubblico prevalentemente a verde / con possibile estensione
- Terrazza-passerella-pontile / con possibile estensione
- Area multifunzionale prevalentemente a verde
- Giardino prevalentemente a verde ad uso privato
- Pavimentazione in pietra naturale
- Pavimentazione speciale
- Pavimentazione in asfalto
- Alberature

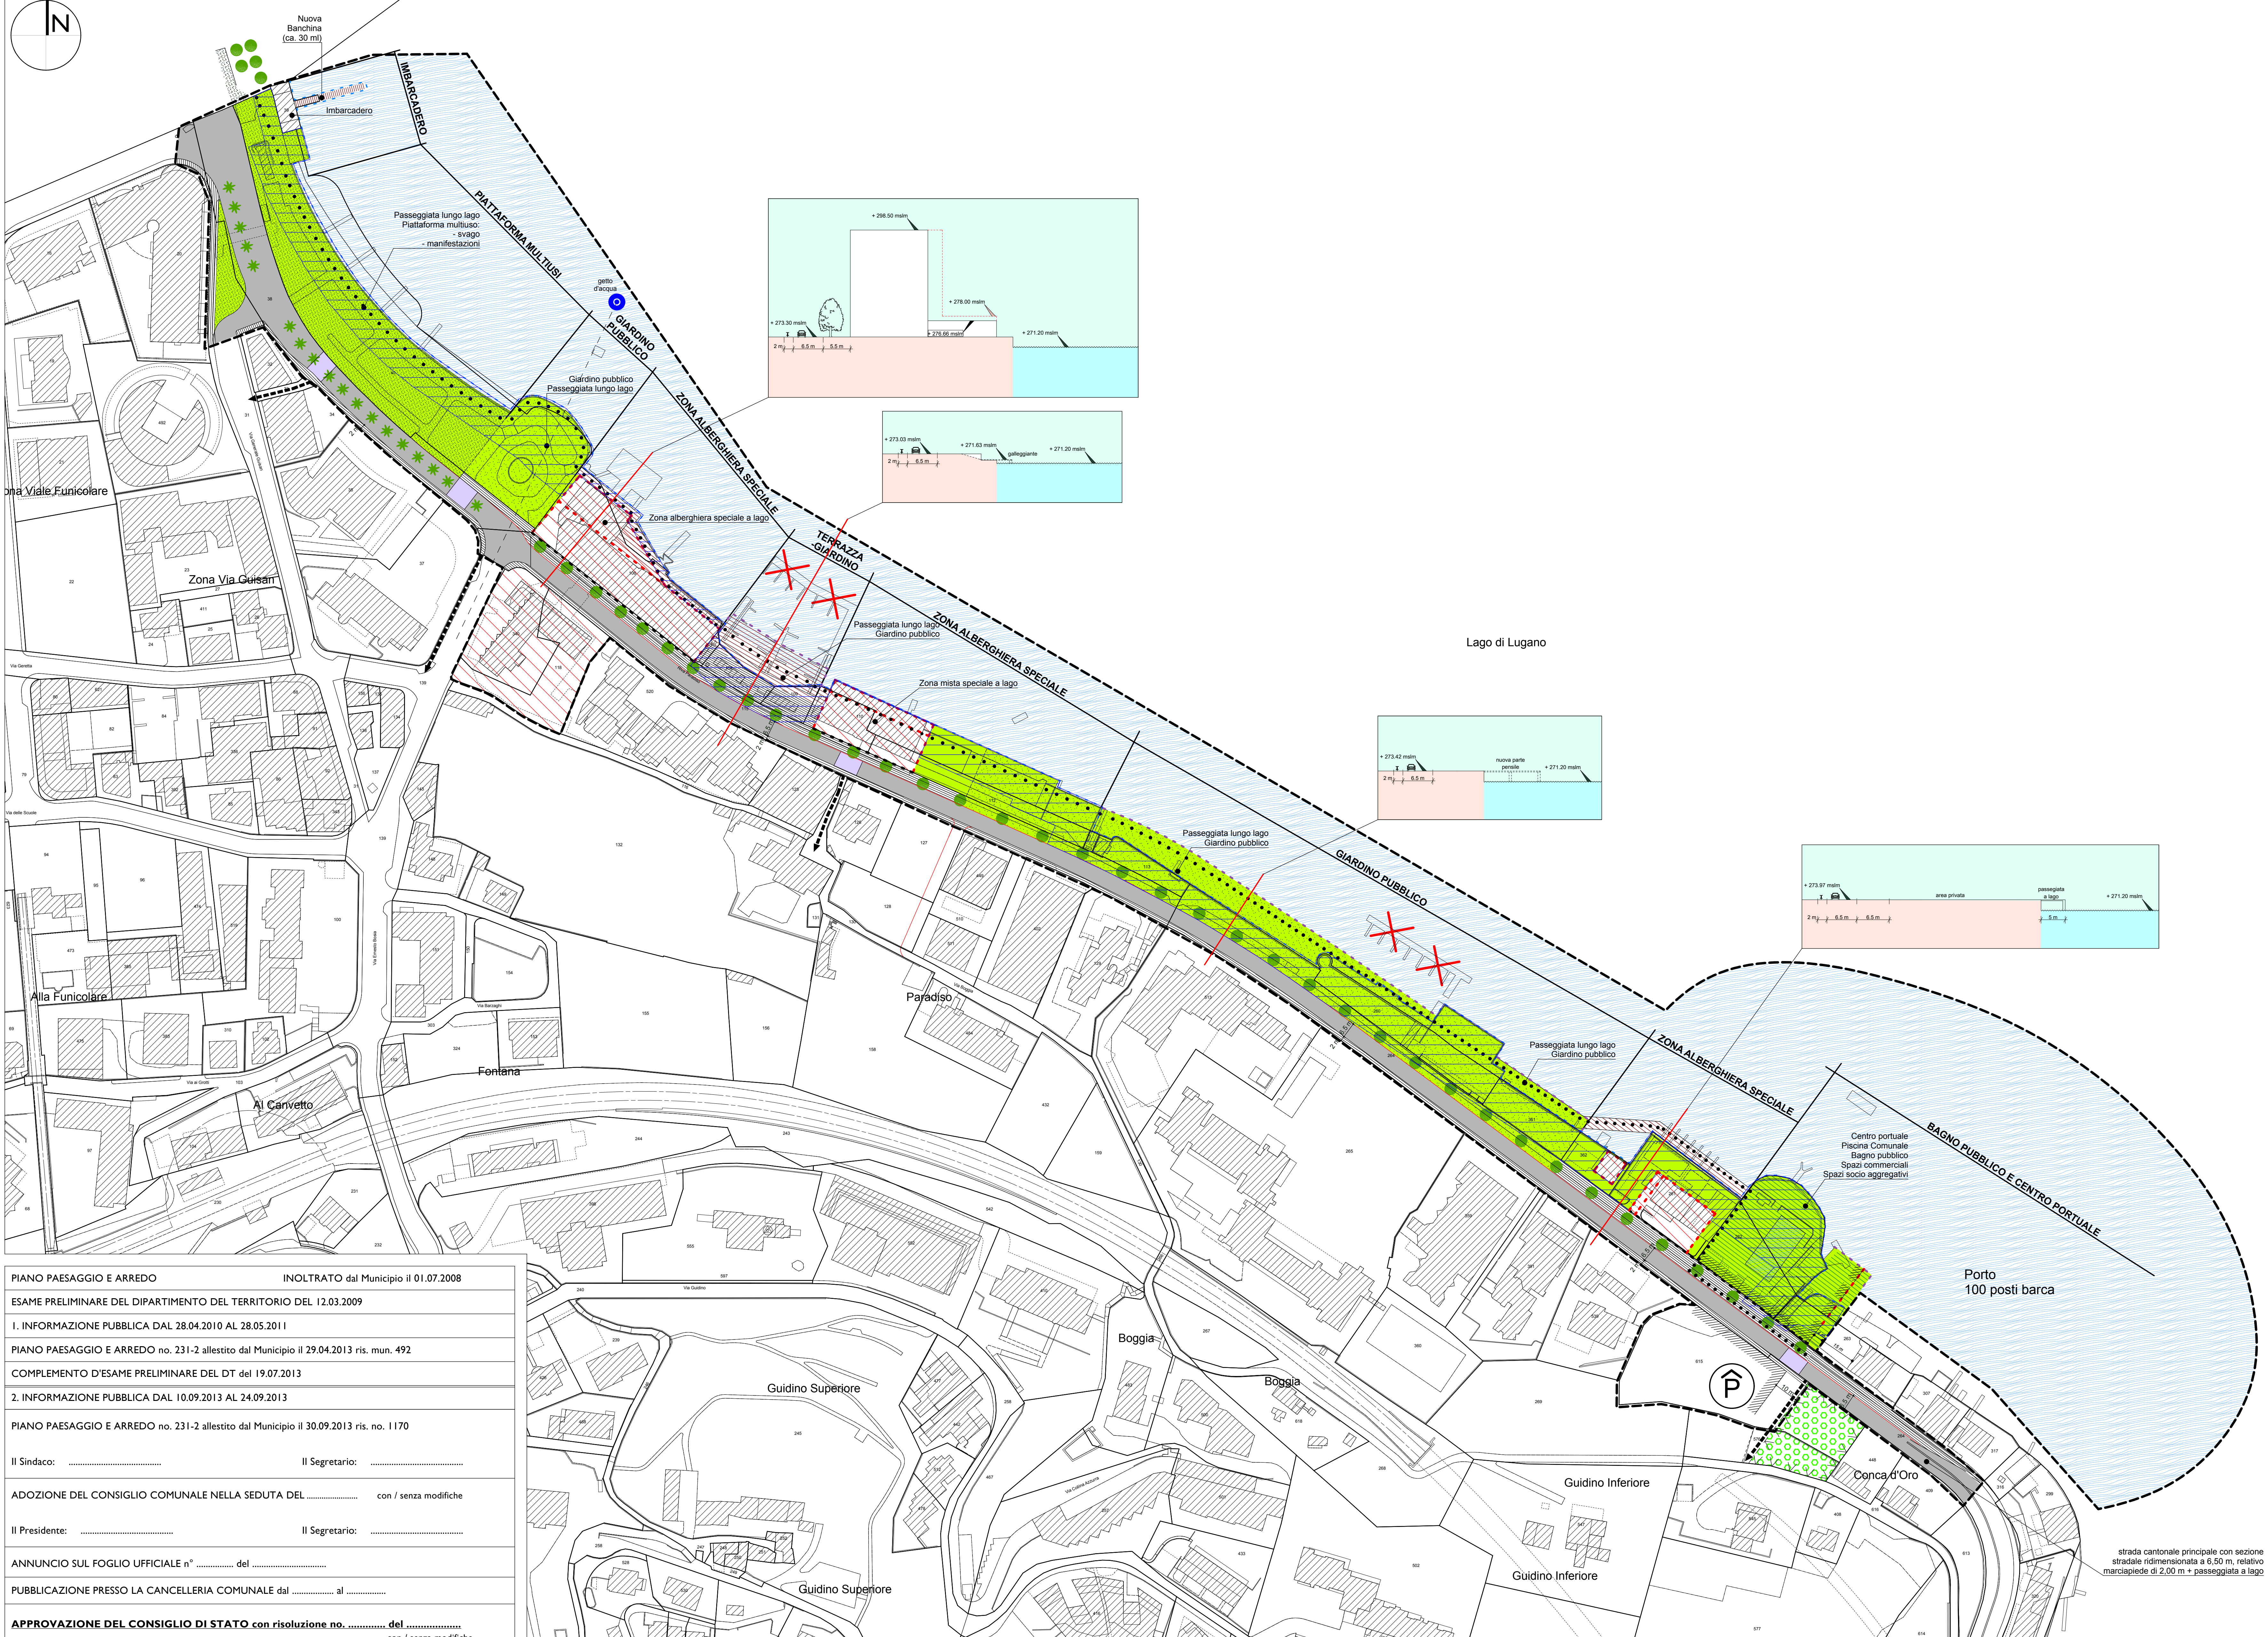

PIANO PAESAGGIO E ARREDO	INOLTROATO dal Municipio il 01.07.2008
ESAME PRELIMINARE DEL DIPARTIMENTO DEL TERRITORIO DEL 12.03.2009	
1. INFORMAZIONE PUBBLICA DAL 28.04.2010 AL 28.05.2011	
PIANO PAESAGGIO E ARREDO no. 231-2 allestito dal Municipio il 29.04.2013 ris. mun. 492	
COMPLEMENTO D'ESAME PRELIMINARE DEL DT del 19.07.2013	
2. INFORMAZIONE PUBBLICA DAL 10.09.2013 AL 24.09.2013	
PIANO PAESAGGIO E ARREDO no. 231-2 allestito dal Municipio il 30.09.2013 ris. no. 1170	
Il Sindaco:	Il Segretario:
ADOZIONE DEL CONSIGLIO COMUNALE NELLA SEDUTA DEL con / senza modifiche	
Il Presidente:	Il Segretario:
ANNUNCIO SUL FOGLIO UFFICIALE n° del	
PUBBLICAZIONE PRESSO LA CANCELLERIA COMUNALE dal al	
APPROVAZIONE DEL CONSIGLIO DI STATO con risoluzione no. del con / senza modifiche	